




LIGNE 100
Km 2.927 au km 0.000

LAUSANNE
Côté Est

Plan schématique IS
Echelle: 1: 1 000
Etat: Actuel
Plan: 1/12 a

Annexe à l'OS 11148 XV

Division Infrastructure Management des installations Filiale Ouest BT-SK	Dessiné sur CAD	Replaces validé de IS, R, RM	
	Corrections remarques Interdites	Fonct.	Coucoument N°
	03-0950	A18a7	A6
	Revisé: M	Date: 02.03.2012	
	Contrôlé: S	Date: 02.03.2012	
	Validé: M	Date: 08.03.2014	
	Modifié:	Date:	

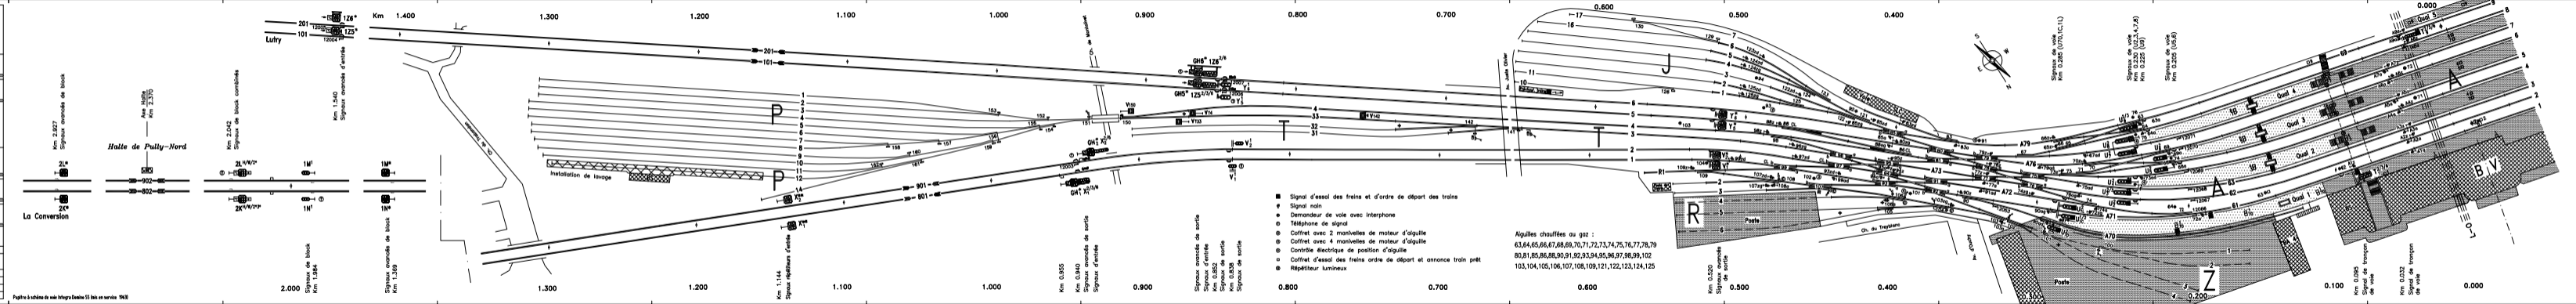

Poplère à schéma de voie Intégrale Destinée SS Inis en service 1968