



LIGNE 100

Km 0.032 au km 1513

LAUSANNE

Côté Ouest

Plan schématique IS

Echelle: 1:1000

État: Actuel

Plan: 1/1.1 e

Annexe à l'OS 1148^X


Division Infrastructure

Management des installations

Filiale Ouest

BT-SK

Dessiné par CAD	Remplace total de
Corrections essentielles interdites	15.01.1990
Surface: 0.18m ²	Case: A6
Dessiné: Chr/SR	Date: 25.04.1994
Contrôlé: ry	Date: 25.04.1994
Mod.: el Tu/Mc	Date: 24.02.2005
Mod.: el Tu/Mc	Date: 02.09.2006

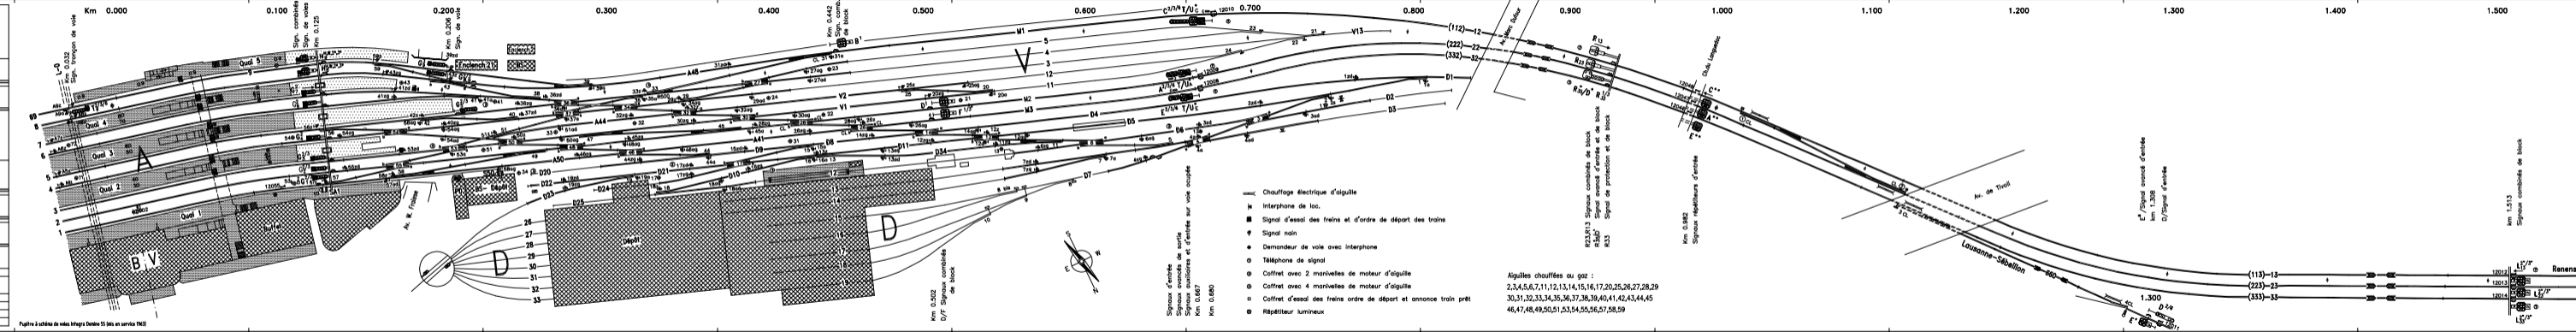

Fugiter à schéma de voies Integra Demin 55 (mis en service 1963)

